


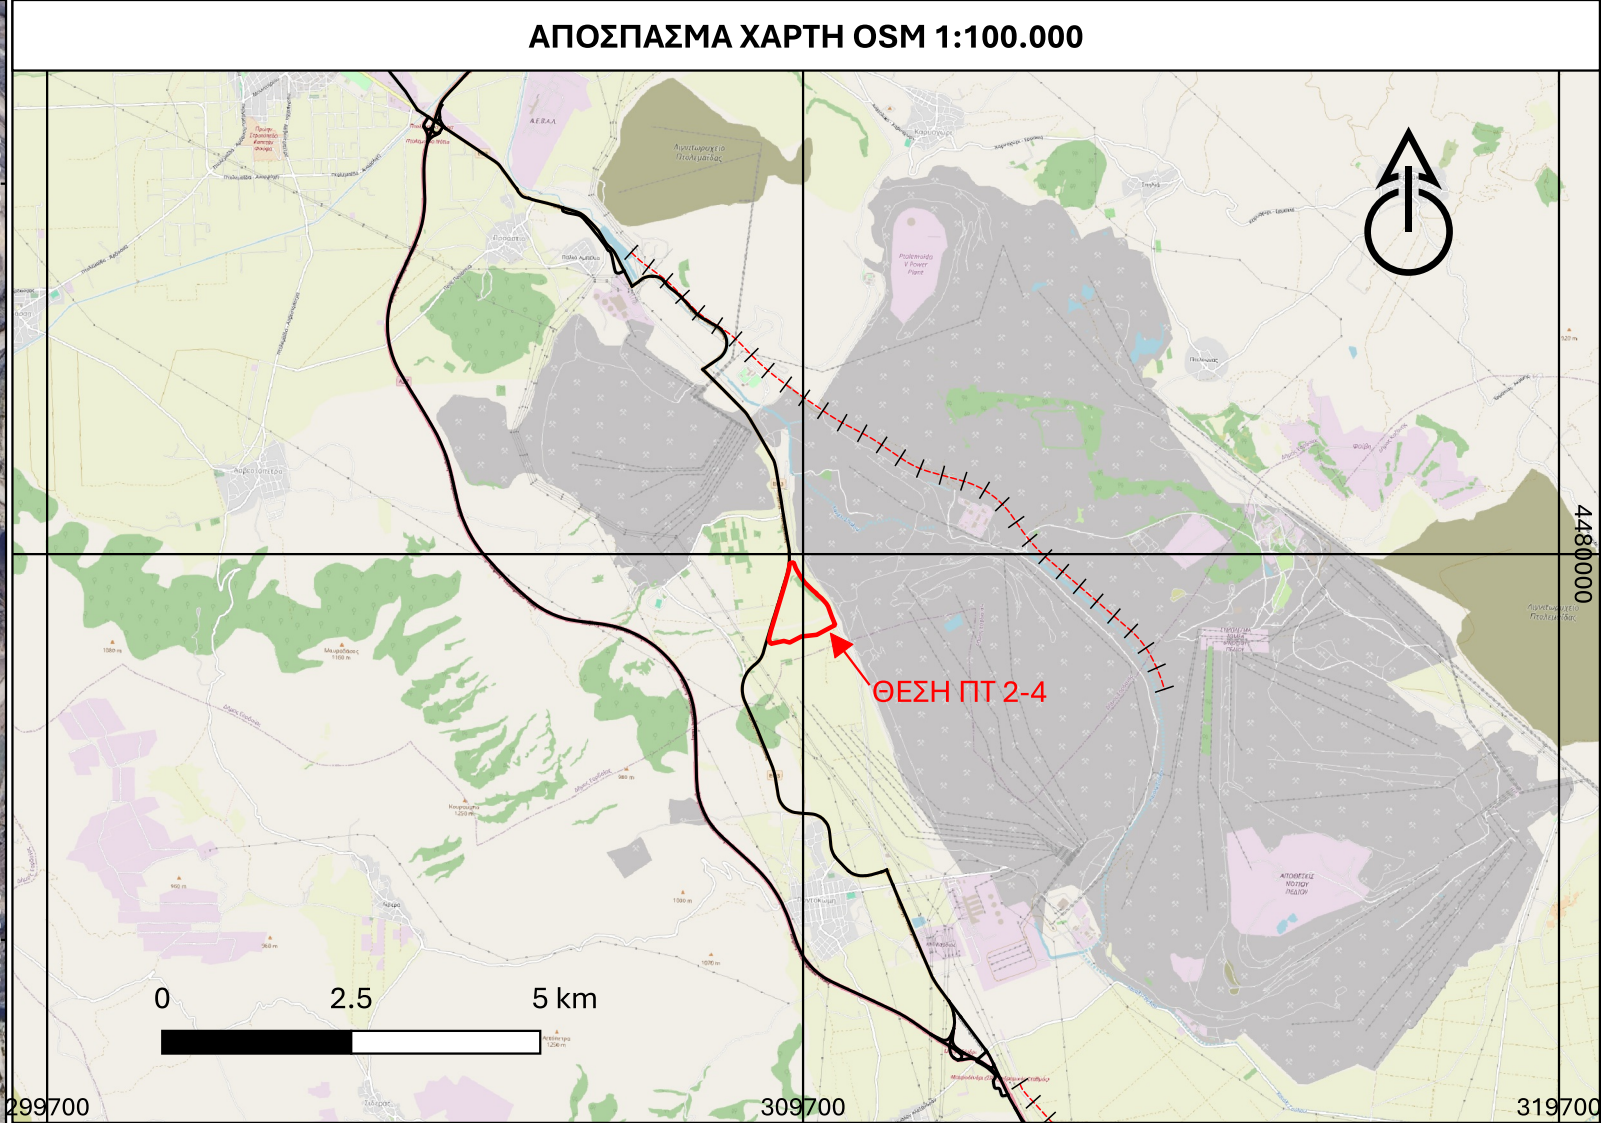

ΑΚΙΝΗΤΟ:	ΠΤ2-4
ΦΟΡΕΑΣ:	
ΘΕΣΗ:	Κομάνο Δ.Ε. Πτολεμαΐδας Δήμου Εορδαίας, Π.Ε. Κοζάνης, Περιφέρεια Δυτικής Μακεδονίας
ΚΛΙΜΑΚΑ:	1:5000
ΗΜΕΡΟΜΗΝΙΑ:	ΦΕΒΡΟΥΑΡΙΟΣ 2026

ΥΠΟΜΝΗΜΑ

Όριο Περιοχής ΠΤ2-4
Ε: 498,751 στρ

Ισοϋψείς 20μ

ΟΔΙΚΟ ΔΙΚΤΥΟ

Εθνικό Δίκτυο

ΣΙΔΗΡΟΔΡΟΜΙΚΟ ΔΙΚΤΥΟ

Προτεινόμενη Γραμμή