
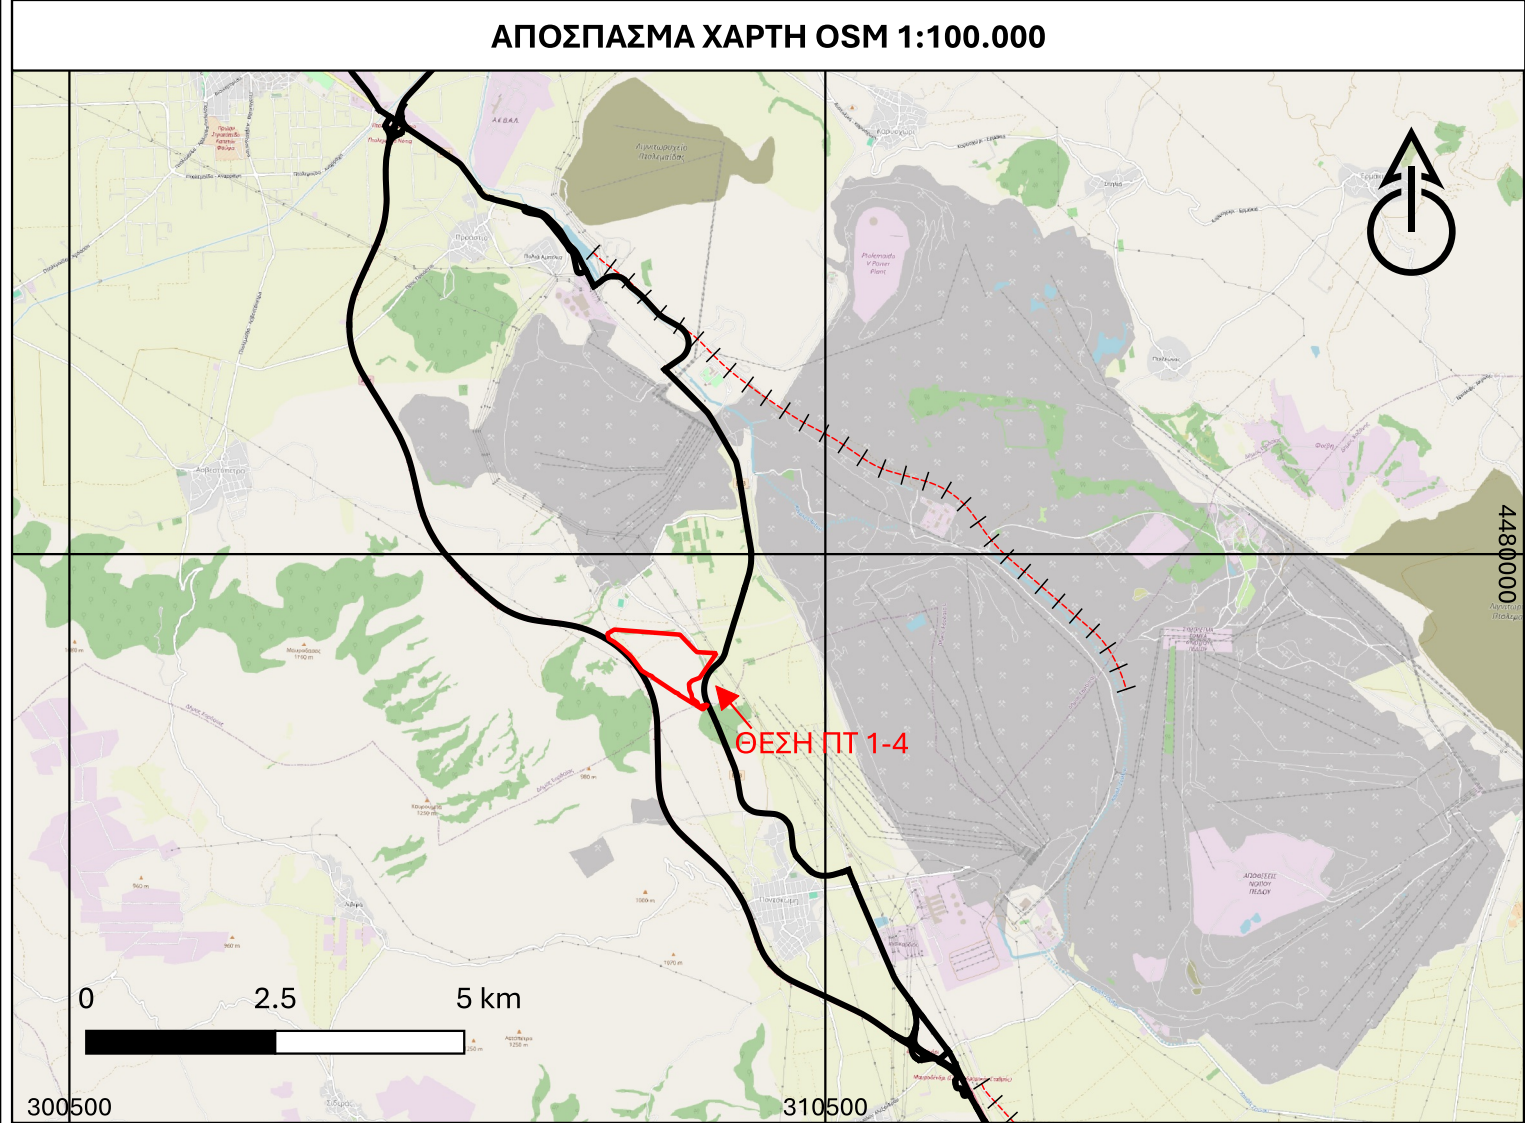


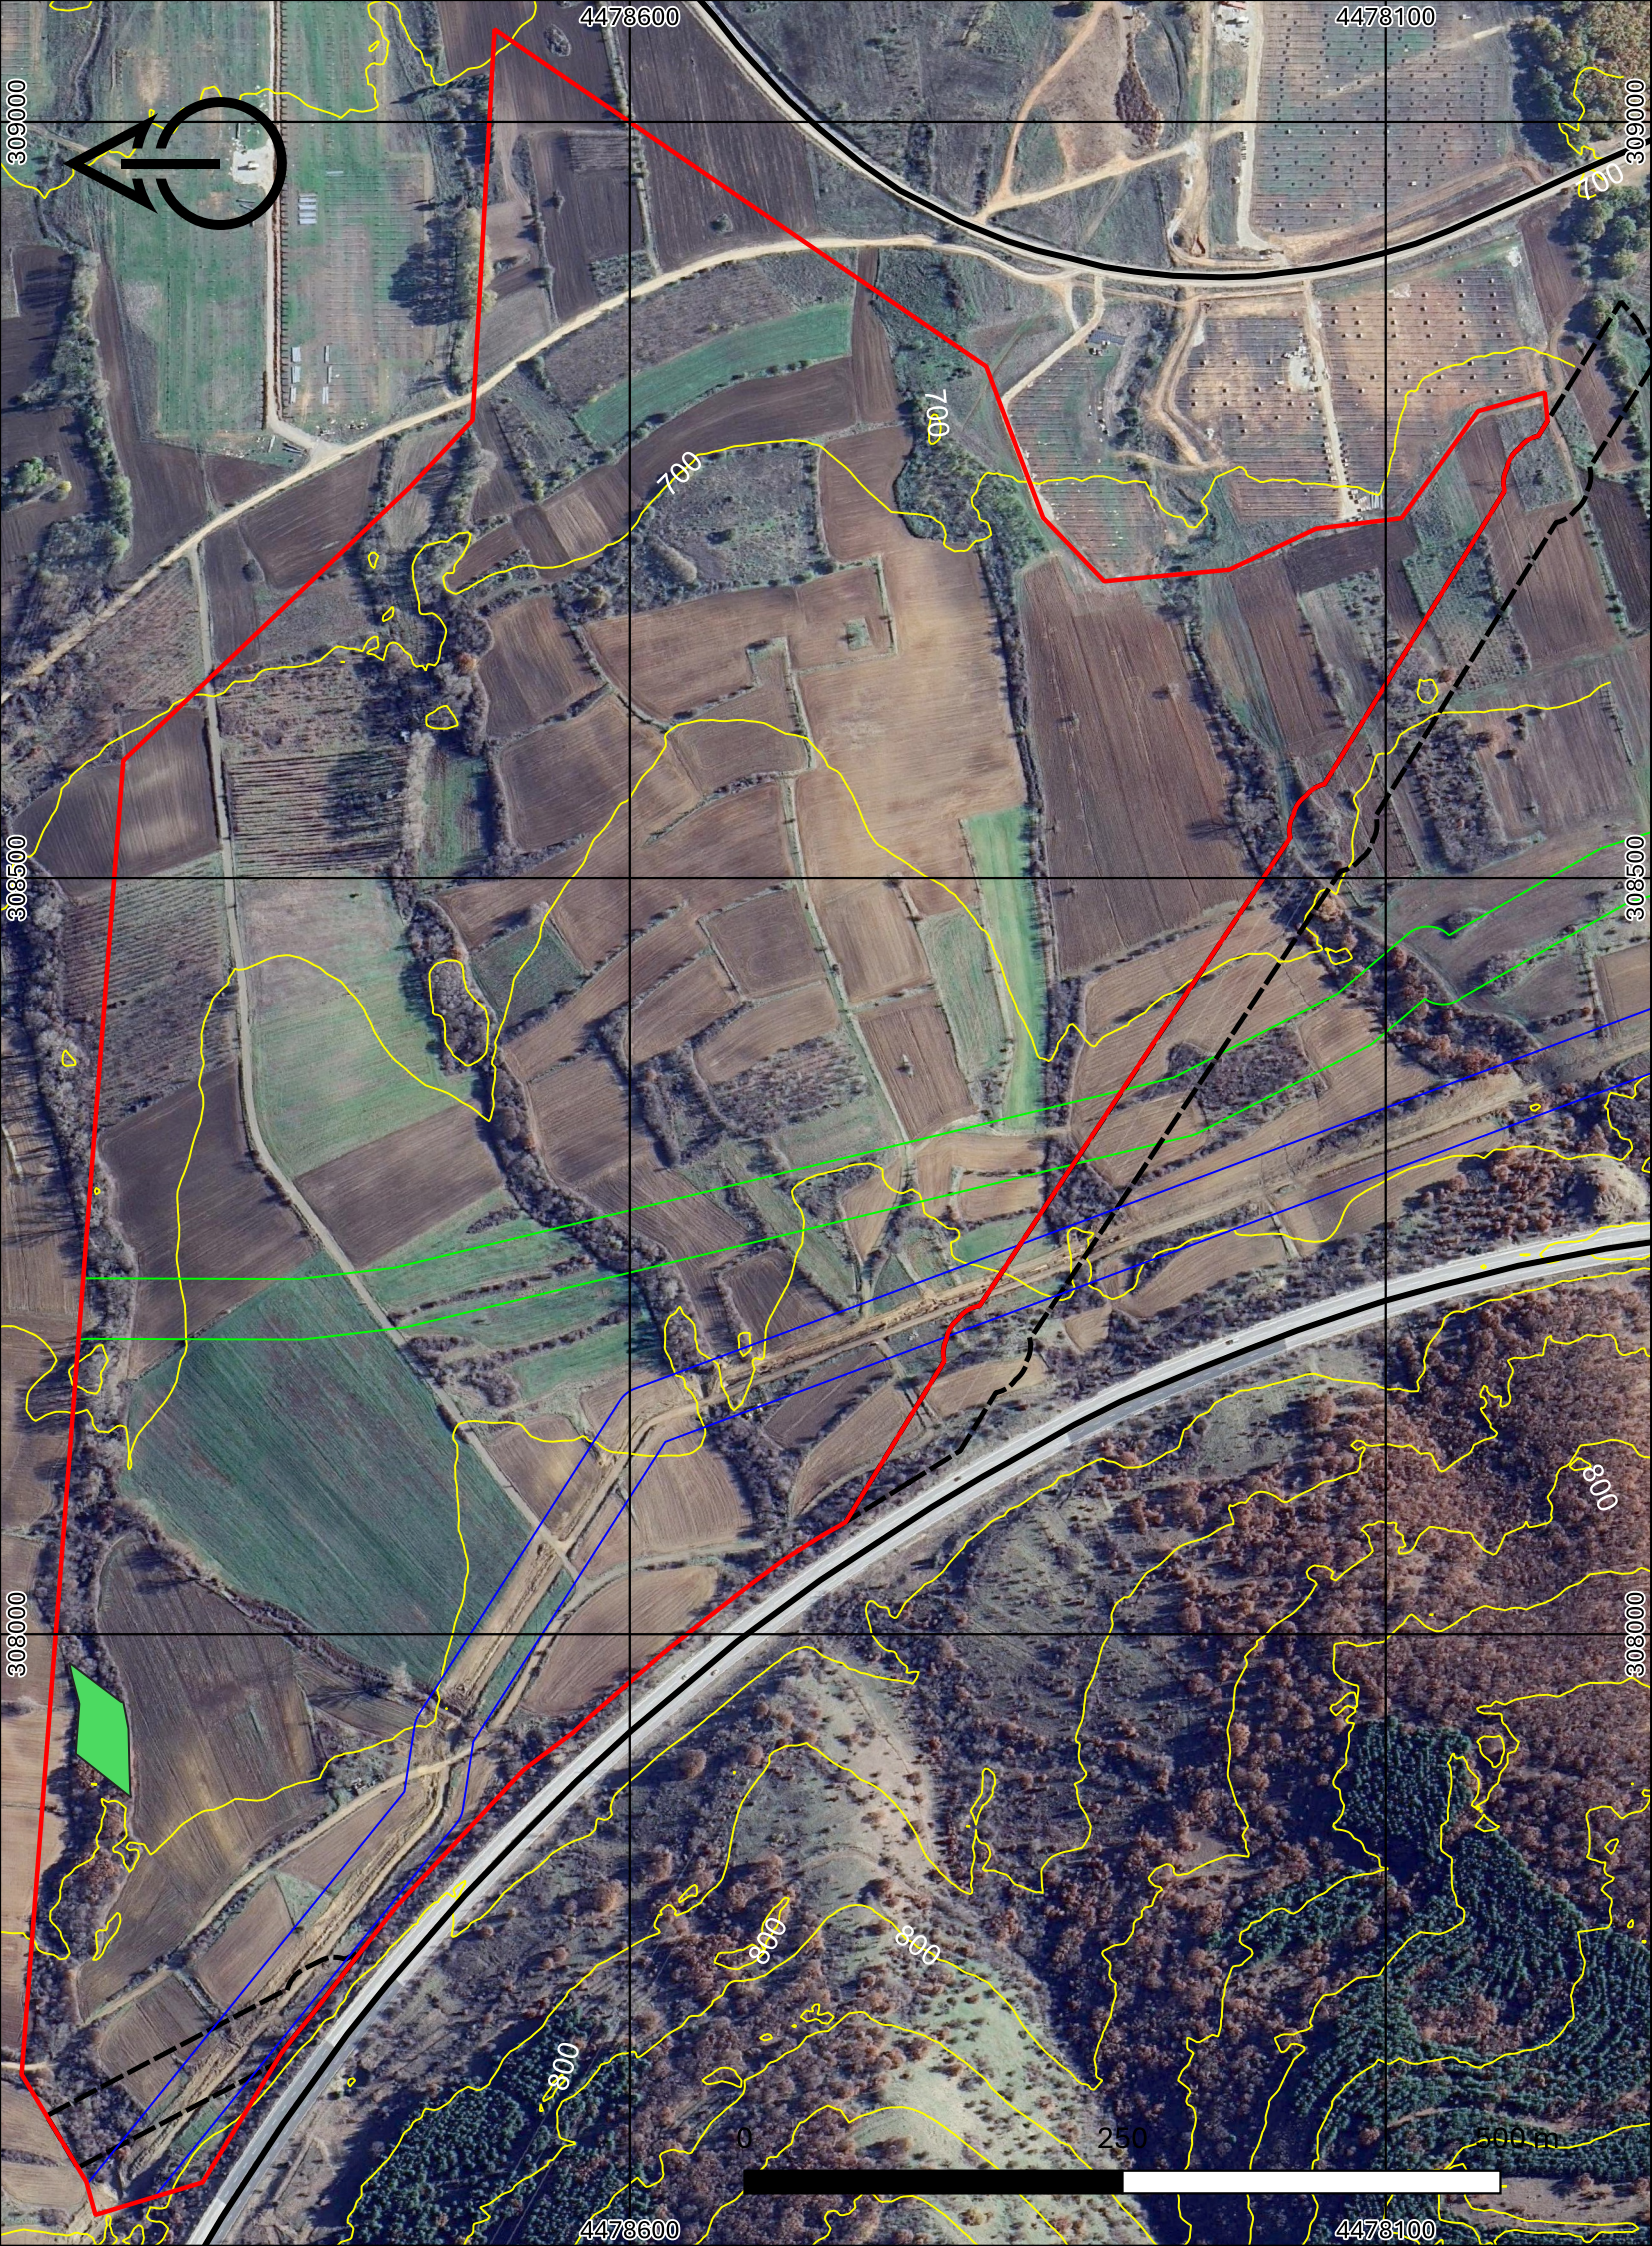

ΑΚΙΝΗΤΟ:	ΠΤ1-4
ΦΟΡΕΑΣ:	
ΘΕΣΗ:	Σουλουκιά - Μαυροπηγή Δ.Ε. Πτολεμαΐδας Δήμου Εορδαίας, Π.Ε. Κοζάνης, Περιφέρεια Δυτικής Μακεδονίας
ΚΛΙΜΑΚΑ:	1:5000
ΗΜΕΡΟΜΗΝΙΑ:	ΙΑΝΟΥΑΡΙΟΣ 2026

ΥΠΟΜΝΗΜΑ	
 Όριο Περιοχής ΠΤ1-4 Ε: 652,52 στρ.	ΣΙΔΗΡΟΔΡΟΜΙΚΟ ΔΙΚΤΥΟ  Προτεινόμενη Γραμμή
 Περιοχή ΠΕΚ-1 ΕΠΣ "Κυρωμένος δασικός χάρτης (Ν. 998/79)"	Ενεργειακά Δίκτυα
 Ισοϋψείς 20μ	 Όρια αγωγού Φυσικού Αερίου
ΟΔΙΚΟ ΔΙΚΤΥΟ	 Όρια αγωγού Τηλεθέρμανης
 Εθνικό Δίκτυο	 Γραμμή Υψηλής Τάσης