


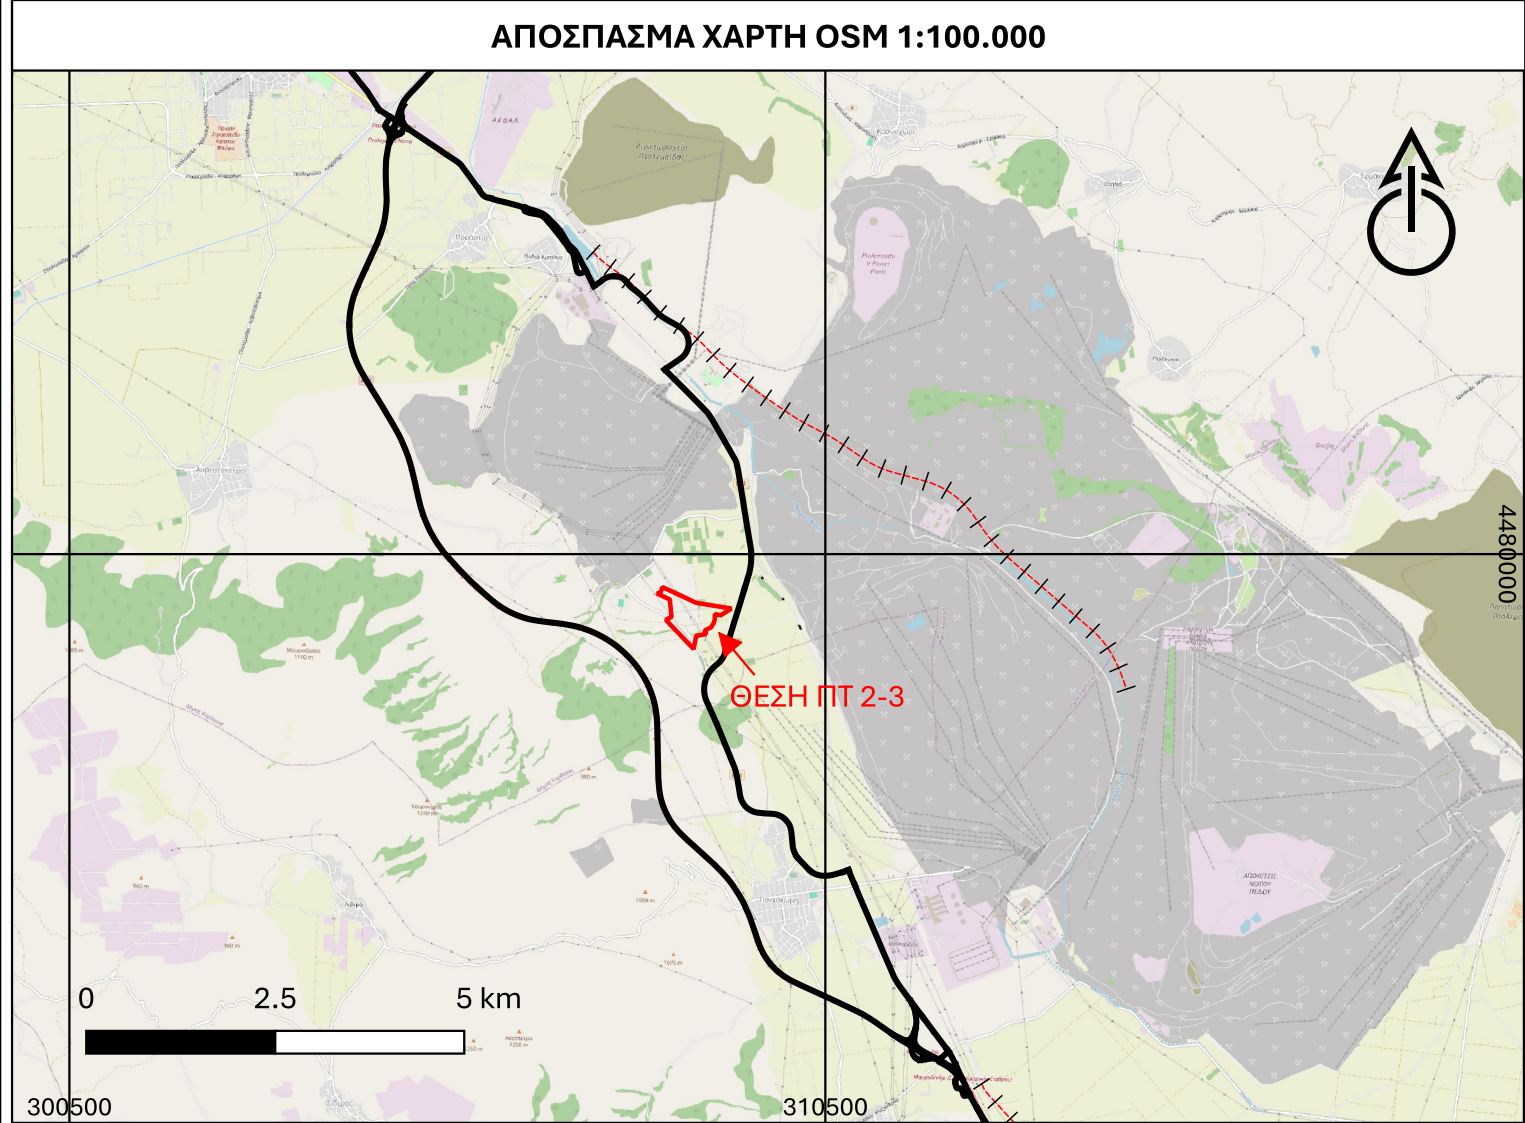

ΑΚΙΝΗΤΟ:	ΠΤ2-3
ΦΟΡΕΑΣ:	
ΘΕΣΗ:	Μαυροπηγή Δ.Ε. Πτολεμαΐδας Δήμου Εορδαίας, Π.Ε. Κοζάνης, Περιφέρεια Δυτικής Μακεδονίας
ΚΛΙΜΑΚΑ:	1:5000
ΗΜΕΡΟΜΗΝΙΑ:	ΙΑΝΟΥΑΡΙΟΣ 2026

ΥΠΟΜΝΗΜΑ	
	Όριο Περιοχής ΠΤ2-3 Ε: 303,385 στρ.
	Ισουψεις 20μ
ΟΔΙΚΟ ΔΙΚΤΥΟ	
	Εθνικό Δίκτυο
ΣΙΔΗΡΟΔΡΟΜΙΚΟ ΔΙΚΤΥΟ	
	Προτεινόμενη Γραμμή