


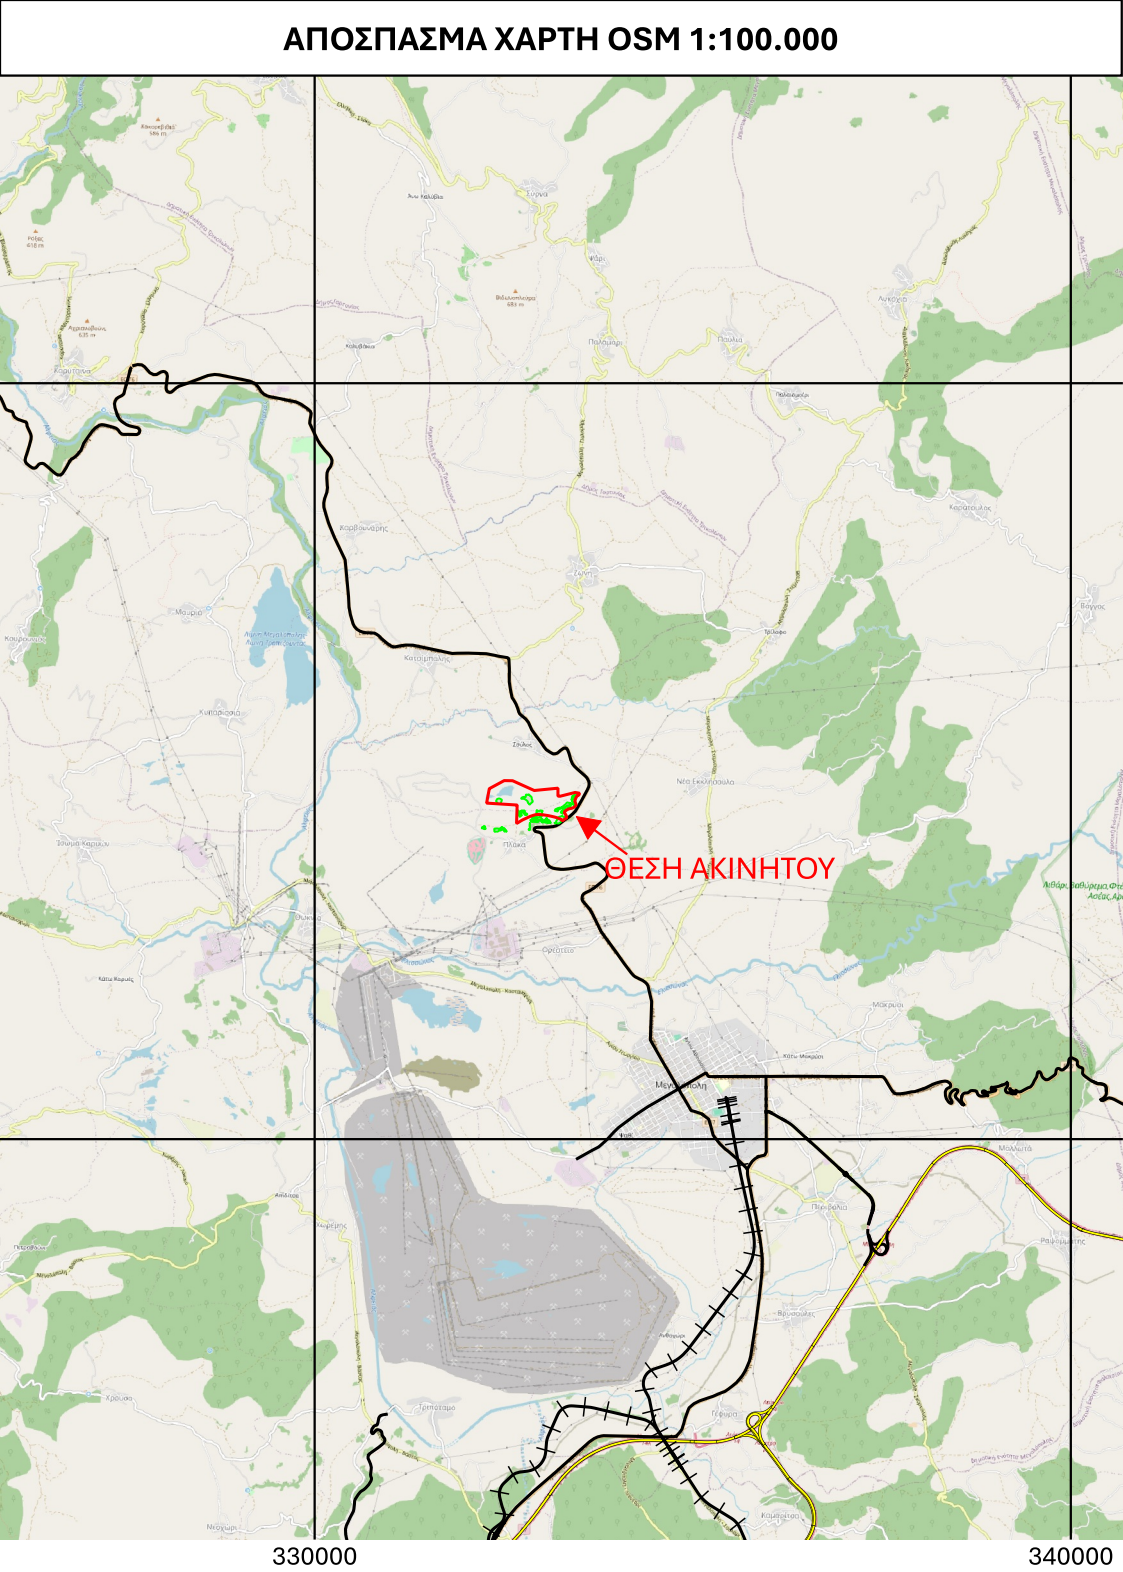

ΑΚΙΝΗΤΟ:	Ακίνητο Πλάκας Μεγαλόπολης
ΦΟΡΕΑΣ:	
ΘΕΣΗ:	ΠΕΡΙΟΧΗ ΕΞΩΤΕΡΙΚΗΣ ΑΠΟΘΕΣΗΣ ΘΩΚΝΙΑΣ Τ.Κ. Σούλου & Πλάκας, Δ.Ε. Πτολεμαϊδας Δήμου Μεγαλόπολης, Π.Ε. Αρκαδίας, Περιφέρεια Πελοποννήσου
ΚΛΙΜΑΚΑ:	1:5000
ΗΜΕΡΟΜΗΝΙΑ:	ΙΑΝΟΥΑΡΙΟΣ 2026

ΥΠΟΜΝΗΜΑ

Όρια Ακινήτου
Τμήμα Α
Ε: 329,186 στρ. (πλην δασικών)

Ισοϋψείς 20μ

Δασική Έκταση

ΣΙΔΗΡΟΔΡΟΜΙΚΟ ΔΙΚΤΥΟ ΜΕΓΑΛΟΠΟΛΗΣ

ΟΔΙΚΟ ΔΙΚΤΥΟ ΜΕΓΑΛΟΠΟΛΗΣ

Αυτοκινητόδρομος

Εθνικό Δίκτυο

