


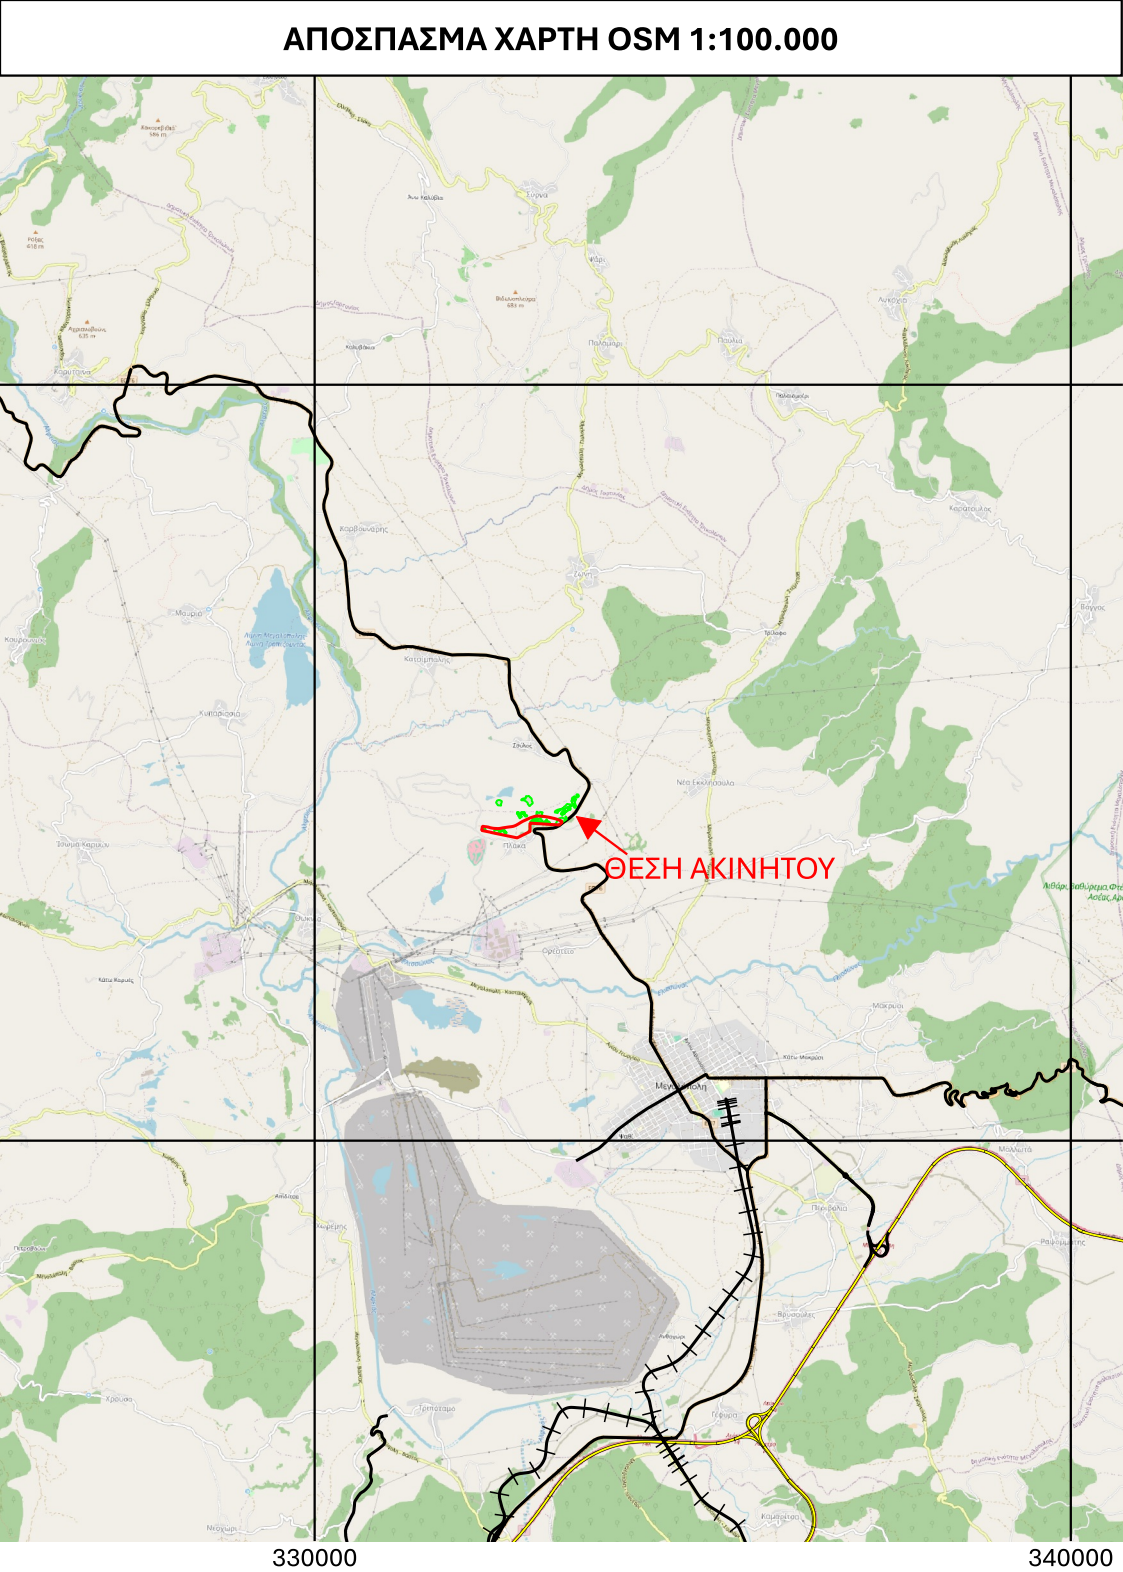

ΑΚΙΝΗΤΟ:	Ακίνητο Πλάκας Μεγαλόπολης
ΦΟΡΕΑΣ:	
ΘΕΣΗ:	ΠΕΡΙΟΧΗ ΕΞΩΤΕΡΙΚΗΣ ΑΠΟΘΕΣΗΣ ΘΩΚΝΙΑΣ Τ.Κ. Σούλου & Πλάκας, Δ.Ε. Πτολεμαΐδας Δήμου Μεγαλόπολης, Π.Ε. Αρκαδίας, Περιφέρεια Πελοποννήσου
ΚΛΙΜΑΚΑ:	1:5000
ΗΜΕΡΟΜΗΝΙΑ:	ΙΑΝΟΥΑΡΙΟΣ 2026

ΥΠΟΜΝΗΜΑ

Όρια Ακινήτου
□ Τμήμα Β
Ε: 84,002 στρ (πλην δασικών)

— Ισοϋψείς 20μ

■ Δασική Έκταση

++ ΣΙΔΗΡΟΔΡΟΜΙΚΟ ΔΙΚΤΥΟ ΜΕΓΑΛΟΠΟΛΗΣ

ΟΔΙΚΟ ΔΙΚΤΥΟ ΜΕΓΑΛΟΠΟΛΗΣ

— Αυτοκινητόδρομος

— Εθνικό Δίκτυο

