


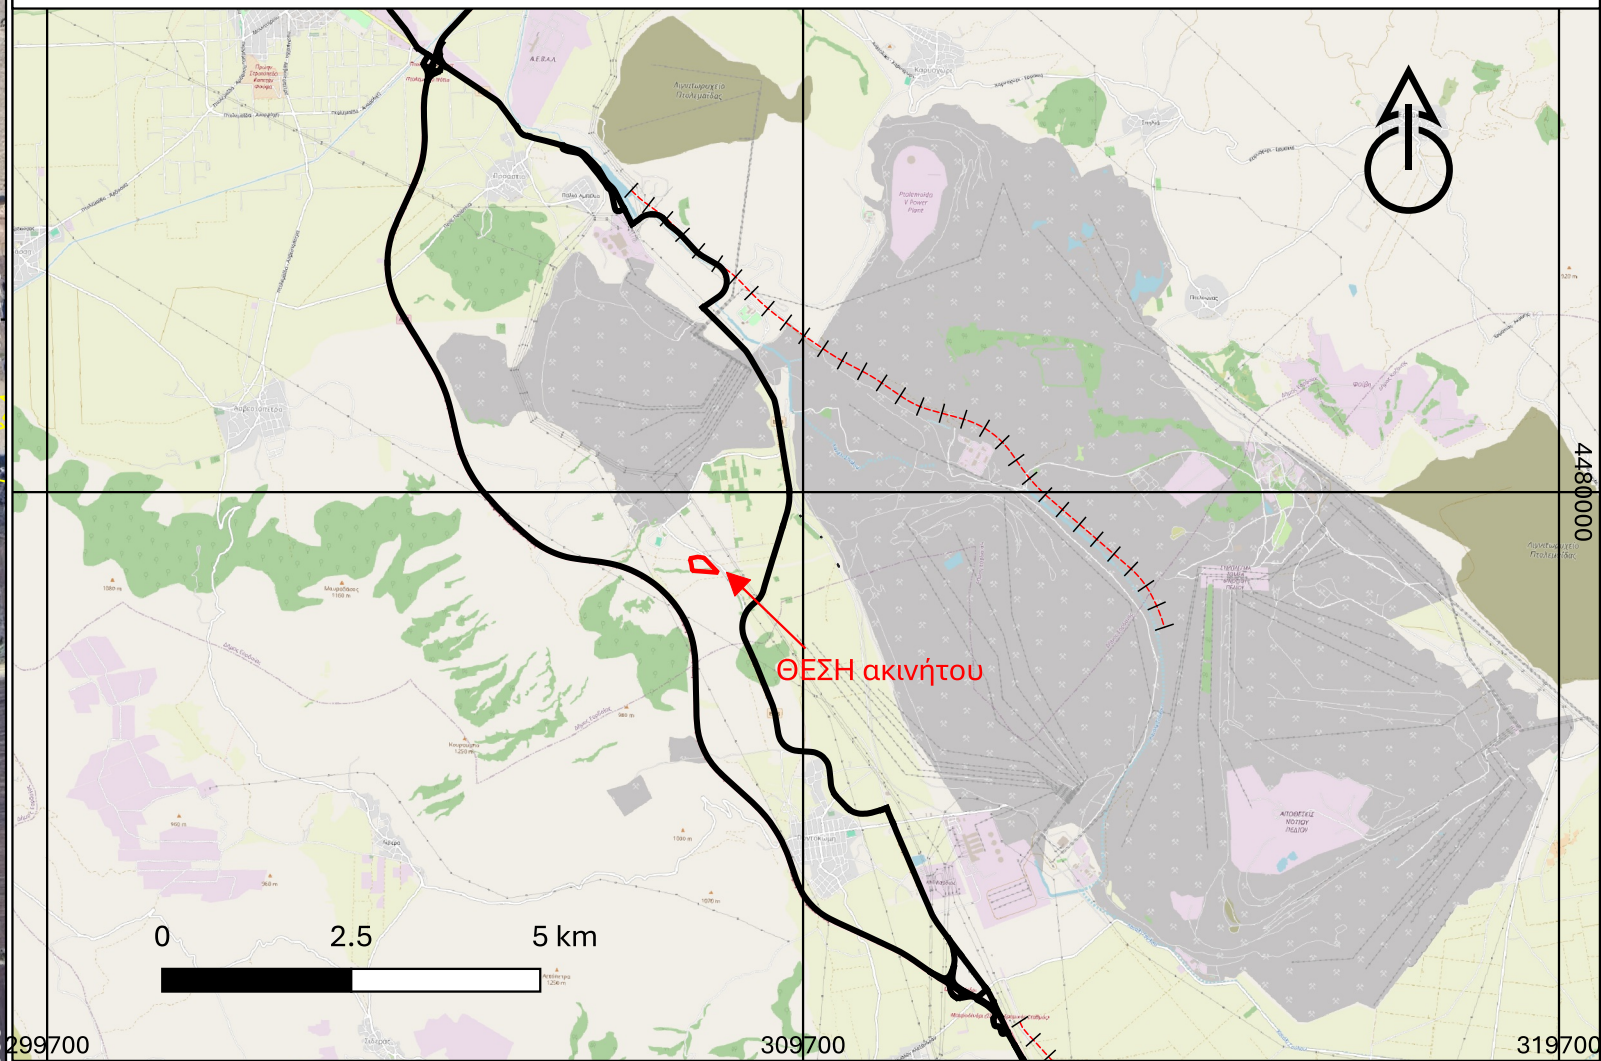


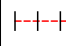


ΑΠΟΣΠΑΣΜΑ ΧΑΡΤΗ OSM 1:100.000



ΑΚΙΝΗΤΟ:	Ακίνητο στη θέση "Σουλουκιά"
ΦΟΡΕΑΣ:	
ΘΕΣΗ:	Σουλουκιά, Δ.Ε. Πτολεμαΐδας Δήμου Εορδαίας, Π.Ε. Κοζάνης, Περιφέρεια Δυτικής Μακεδονίας
ΚΛΙΜΑΚΑ:	1:5000
ΗΜΕΡΟΜΗΝΙΑ:	ΜΑΡΤΙΟΣ 2026

ΥΠΟΜΝΗΜΑ

-  Όριο Ακινήτου
Ε: 47,514 στρ
-  Ισούψεις 10μ
- ΟΔΙΚΟ ΔΙΚΤΥΟ**
-  Εθνικό Δίκτυο
- ΣΙΔΗΡΟΔΡΟΜΙΚΟ ΔΙΚΤΥΟ**
-  Προτεινόμενη Γραμμή