


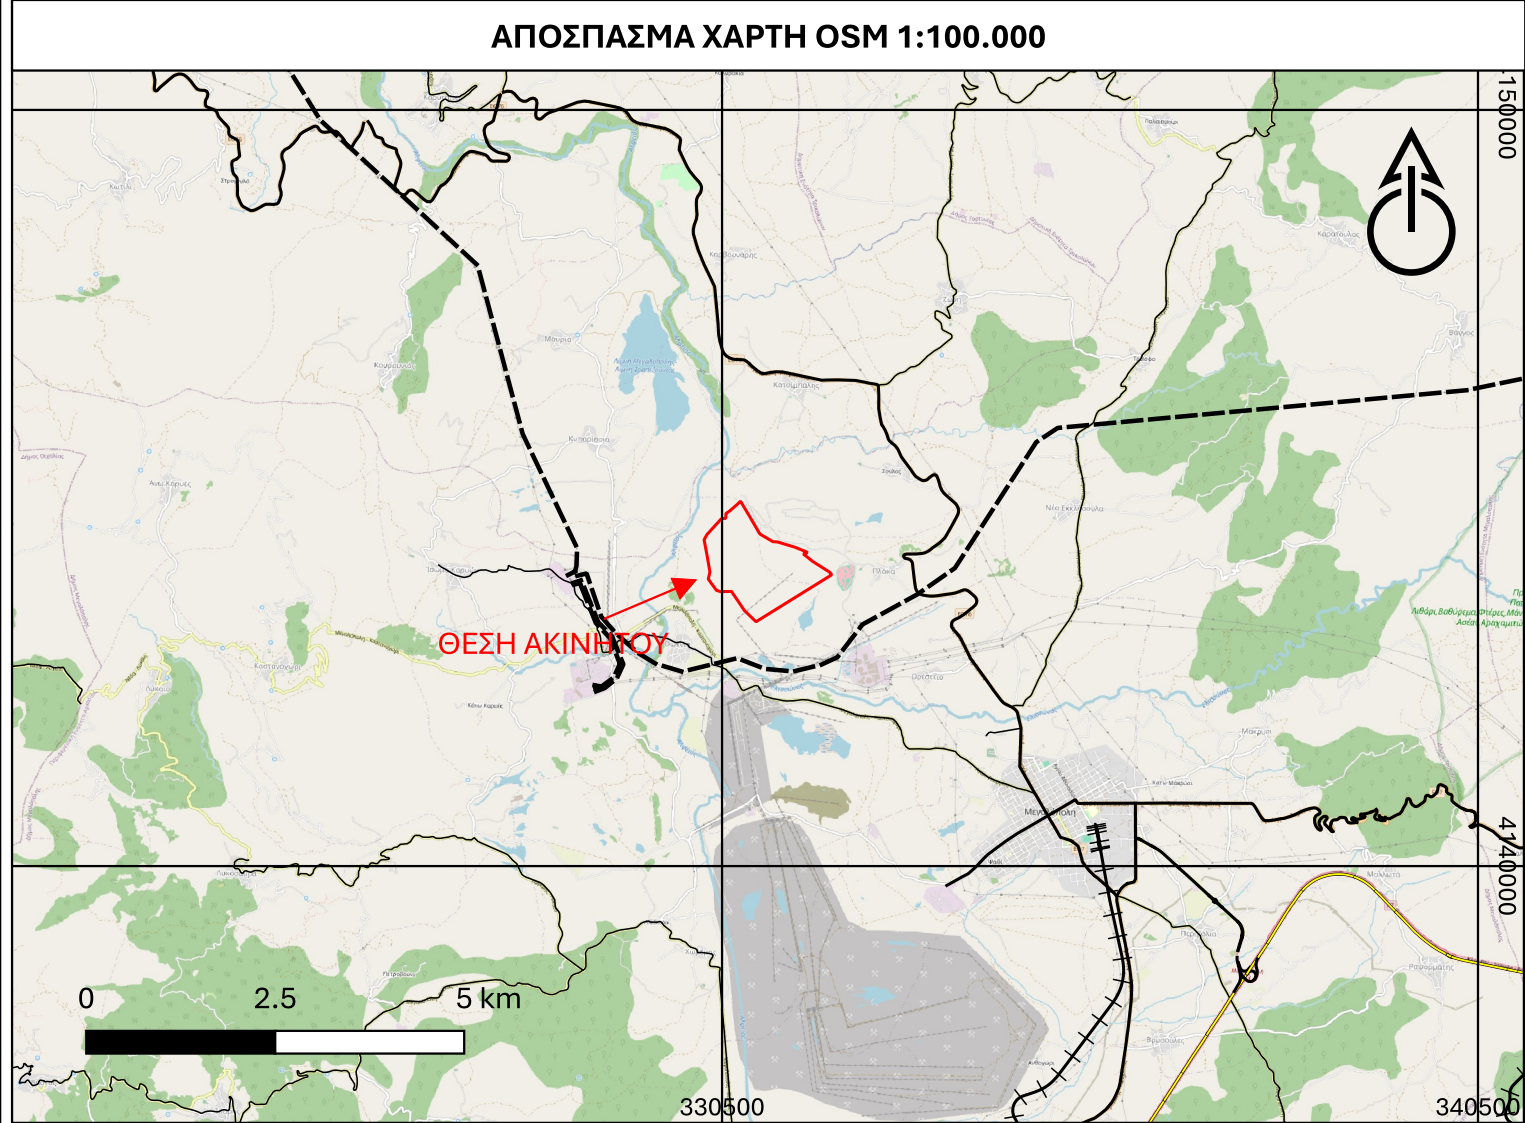

|             |   |
|-------------|---|
| ΑΚΙΝΗΤΟ:    | Ακίνητο Μεγαλόπολης ΜΕ 4-6/5-1   |
| ΦΟΡΕΑΣ:     |                                               |
| ΘΕΣΗ:       | ΠΕΡΙΟΧΗ ΕΣΩΤΕΡΙΚΗΣ ΑΠΟΘΕΣΗΣ ΘΩΚΝΙΑΣ<br>Τ.Κ. Σούλου, Δ.Ε. Μεγαλόπολης, Δήμου Μεγαλόπολης, Π.Ε. Αρκαδίας,<br>Περιφέρεια Πελοποννήσου |
| ΚΛΙΜΑΚΑ:    | 1:7500   |
| ΗΜΕΡΟΜΗΝΙΑ: | ΙΟΥΝΙΟΣ 2026   |

Όριο Περιοχής ΜΕ 4-6/5-1  
Ε: 1.336,925 στρ.

Ισοϋψείς 20μ

ΟΔΙΚΟ ΔΙΚΤΥΟ ΜΕΓΑΛΟΠΟΛΗΣ

Αυτοκινητόδρομος

Εθνικό Δίκτυο

Επαρχιακό Δίκτυο

ΣΙΔΗΡΟΔΡΟΜΙΚΟ ΔΙΚΤΥΟ

Ενεργειακά Δίκτυα

Δίκτυο Υψηλής Τάσης (150kV)